


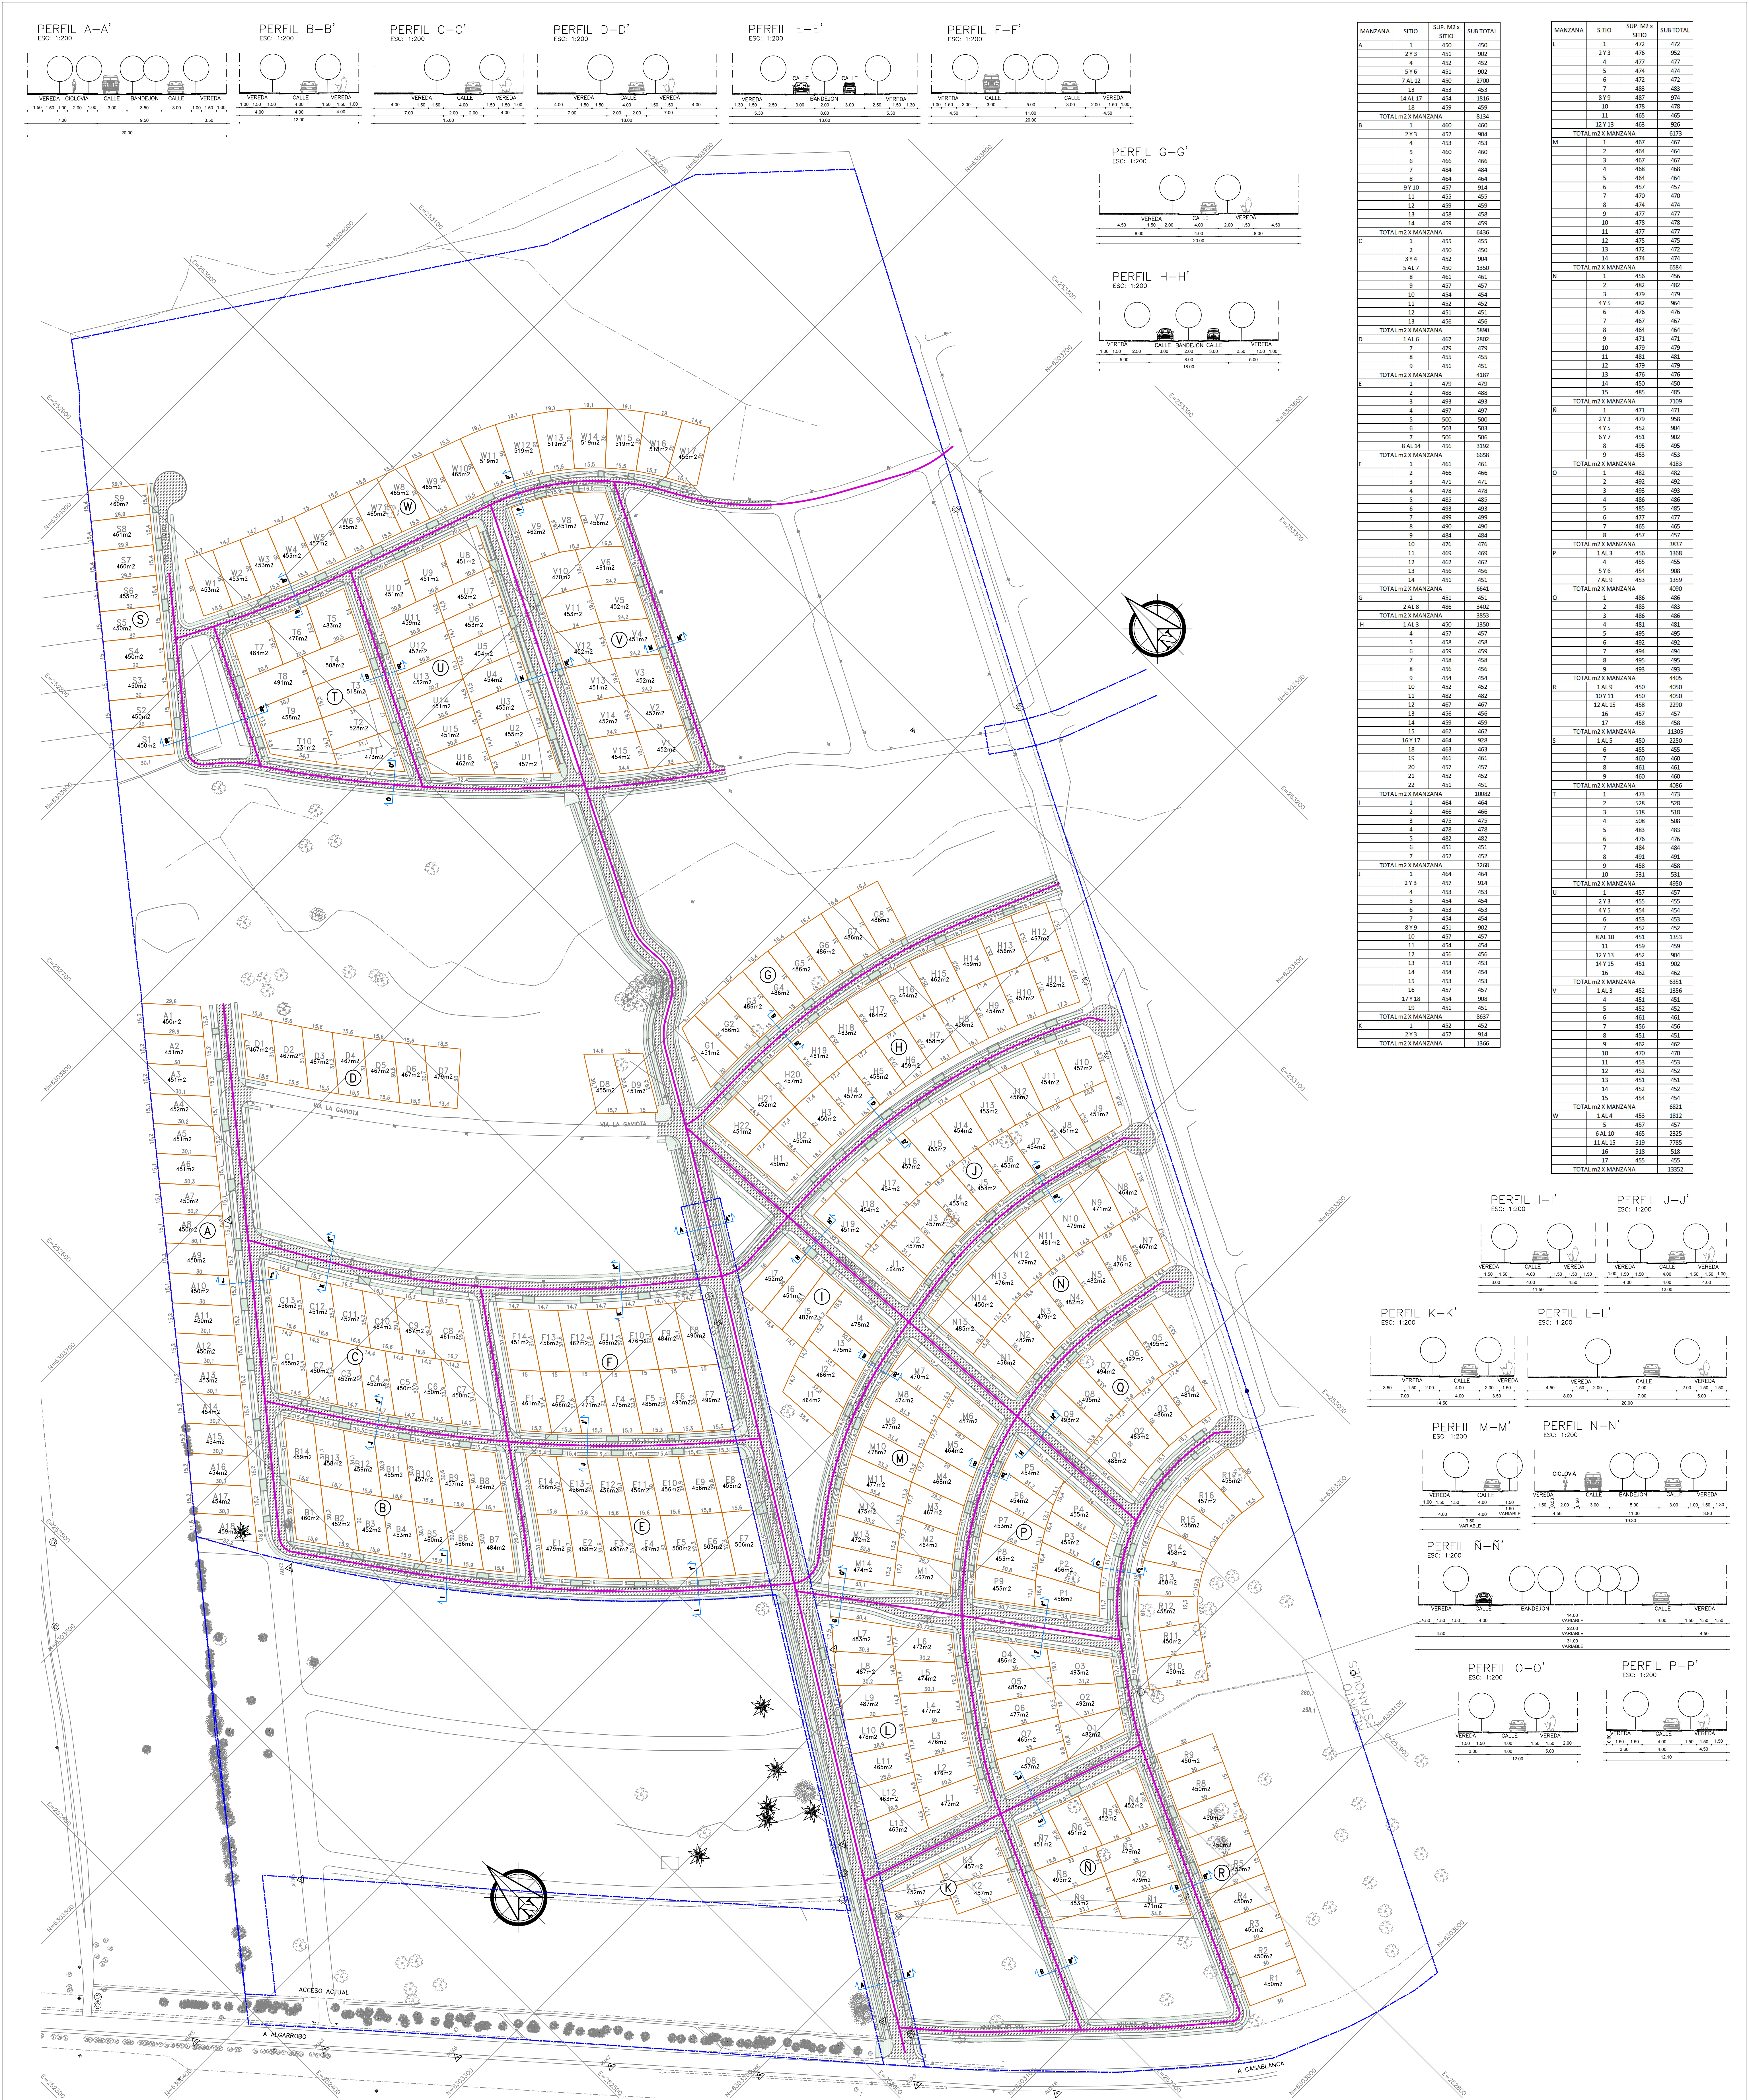

SIMBOLOGIA

- PAVIMENTO DE CALZADA
- VEREDA H.C.
- CICLOVIA
- SOLERA TIPO A
- ACCESO VEHICULAR
- DESLINDE
- ID MANZANAS
- SITIOS

UBICACION

PLANO LOTEO CONDOMINIO SOCIEDAD GISSEN - LAUREDA Y COMPAÑIA O VILLA MONTECARLO

PROPIETARIO	CONTENIDO	ARQUITECTO
Patricia Sanguinetti Moreno 6 971-799-3 SOCIEDAD GISSEN-LAUREDA Y CIA.	MODIFICACION PLANO DE LOTEO CUADRO DE SUPERFICIES PERFILES TIPO	Denisse Tejeda Medel ARQUITECTA 15.445.672-4
SUPERFICIE	N°SITIOS 302 ROL 00140-00001	UBICACION EN LA HUJUELA EL ASERRADERO DE LA COMUNA DE ALGARROBO
	ESCALA 1:1000	N° LAMINA 1 de 1